

Ritningsstämpel

De namnrutor och ritningsramar som får användas är de som tillhandahålls via denna portal och kan laddas ner nedan. Region Dalarnas namnruta och ritningsram (med skalstockar) är hopsatta till ett block. Ett block (Rdstamp_A1_50.dwg) för ritningar i skala 1:50 och ett block (Rdstamp_A1_100.dwg) för ritningar i skala 1:100. Blocket eller namnet på blocket får under inga omständigheter ändras då dess metadata extraheras och används av Region Dalarnas dokumenthanteringssystem.


BET	ANT	ÄNDRINGEN AVSER	SIGN	DATUM
RITNINGSTATUS				
OBJEKTNAMN_1 OBJEKTNAMN_2 OBJEKTNAMN_3				
A	FÖRETAGSUPPGIFTER_1			
E	FÖRETAGSUPPGIFTER_2			
K	FÖRETAGSUPPGIFTER_3			
L	FÖRETAGSUPPGIFTER_4			
M	FÖRETAGSUPPGIFTER_5			
S	FÖRETAGSUPPGIFTER_6			
SP	FÖRETAGSUPPGIFTER_7			
V	FÖRETAGSUPPGIFTER_8			
VS	FÖRETAGSUPPGIFTER_9			
UPPDRAG NR	ANSV. PART	RITAD AV	HANDLÄGGARE	
UPPDRAG_NUMMER	ANSV_PART	RITAD_AV	HANDLÄGGARE	
DATUM	ANSVARIG	FASTIGHETS-ID	BYGGNADS-ID	PLAN-ID
DATUM	ANSVARIG	FAST	BYGGN	PLAN
BENÄMNING_1 BENÄMNING_2 BENÄMNING_3 BENÄMNING_4			APPLIKATION APPL	
			SKALA(DEL.) SKALA SKALA	
NUMMER				BET
NUMMER				BET

I vissa speciella fall kan endast namnrutan (Rdstamp.dwg) utan ritningsram användas. Detta skall dock först godkännas av Region Dalarnas CAD-ansvarige.

Dwg-stämpeln ska även ligga till grund för en eventuell rvt-stämpel (Revit) eller annat projekteringsverktyg. Utseende får under inga omständigheter förändras. BIM-samordnare ansvarar för att en disciplin, förslagsvis A, modellerar och distribuerar modifierad stämpel via vald projektportal.

Discipliner som nyttjar modifierad stämpel ansvarar för att attribut i stämpeln vid slutleverans är läsbara av förvaltningssystem.

Ladda ner:

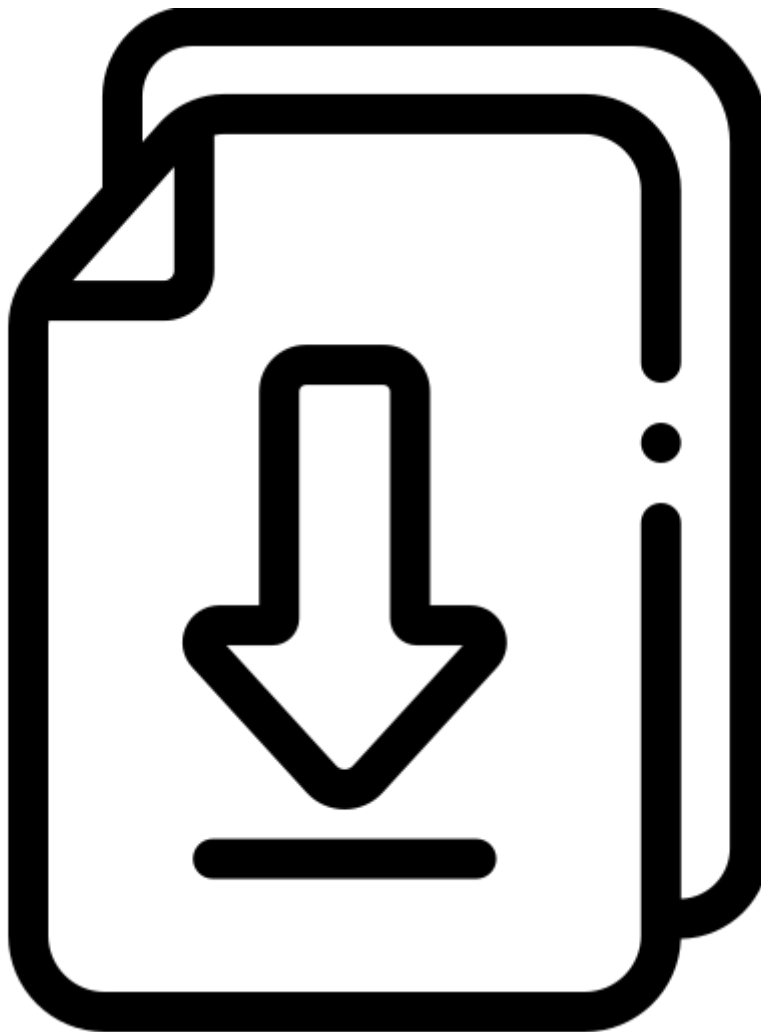

Tabell nedan visar fält i ritningsstämpeln som ska fyllas i och med vilken data.

Fält i namnrutan:	Fylls i med:	Hänvisning:
FAST	Fastighetsnummer	Vid nybyggnation se Bilaga A - Projektdefinitioner
BYGGN	Byggnadsnummer	Vid nybyggnation se Bilaga A - Projektdefinitioner
PLAN	Byggnadsnummer	Vid nybyggnation se Bilaga A - Projektdefinitioner
OBJEKTNAMN_1	Fastighetsbeteckning	Vid nybyggnation se Bilaga A - Projektdefinitioner
OBJEKTNAMN_2	Objektnamn rad	
OBJEKTNAMN_3	Objektnamn rad 2	
BENÄMNING_4	Plan och del	Bilaga A - Projektdefinitioner

Fält i namnrutan:	Fylls i med:	Hänvisning:
SKALA	Ritningsskala	
SKALA(DEL)	Ritningsskala (A3)	
RITNINGSTATUS	Ritningsstatus	
UPPDRAK_NUMMER	Uppdragsnummer	
RITAD_AV	Ritas av	
HANDLÄGGARE	Handläggs av	
DATUM	Ritningsdatum	
ANSVARIG	Ansvarig	
BENÄMNING_1	Benämning 1	
BENÄMNING_2	Benämning 2	
BENÄMNING_3	Benämning 3	
APPL	Applikation	
NUMMER	Ritningsnummer	
BET	Revideringsbeteckning	
ANSV_PART	Beteckning för ansvarig disciplin	
FÖRETAGSUPPGIFTER	Företagsuppgifter	